


Localisation des sections cadastrales

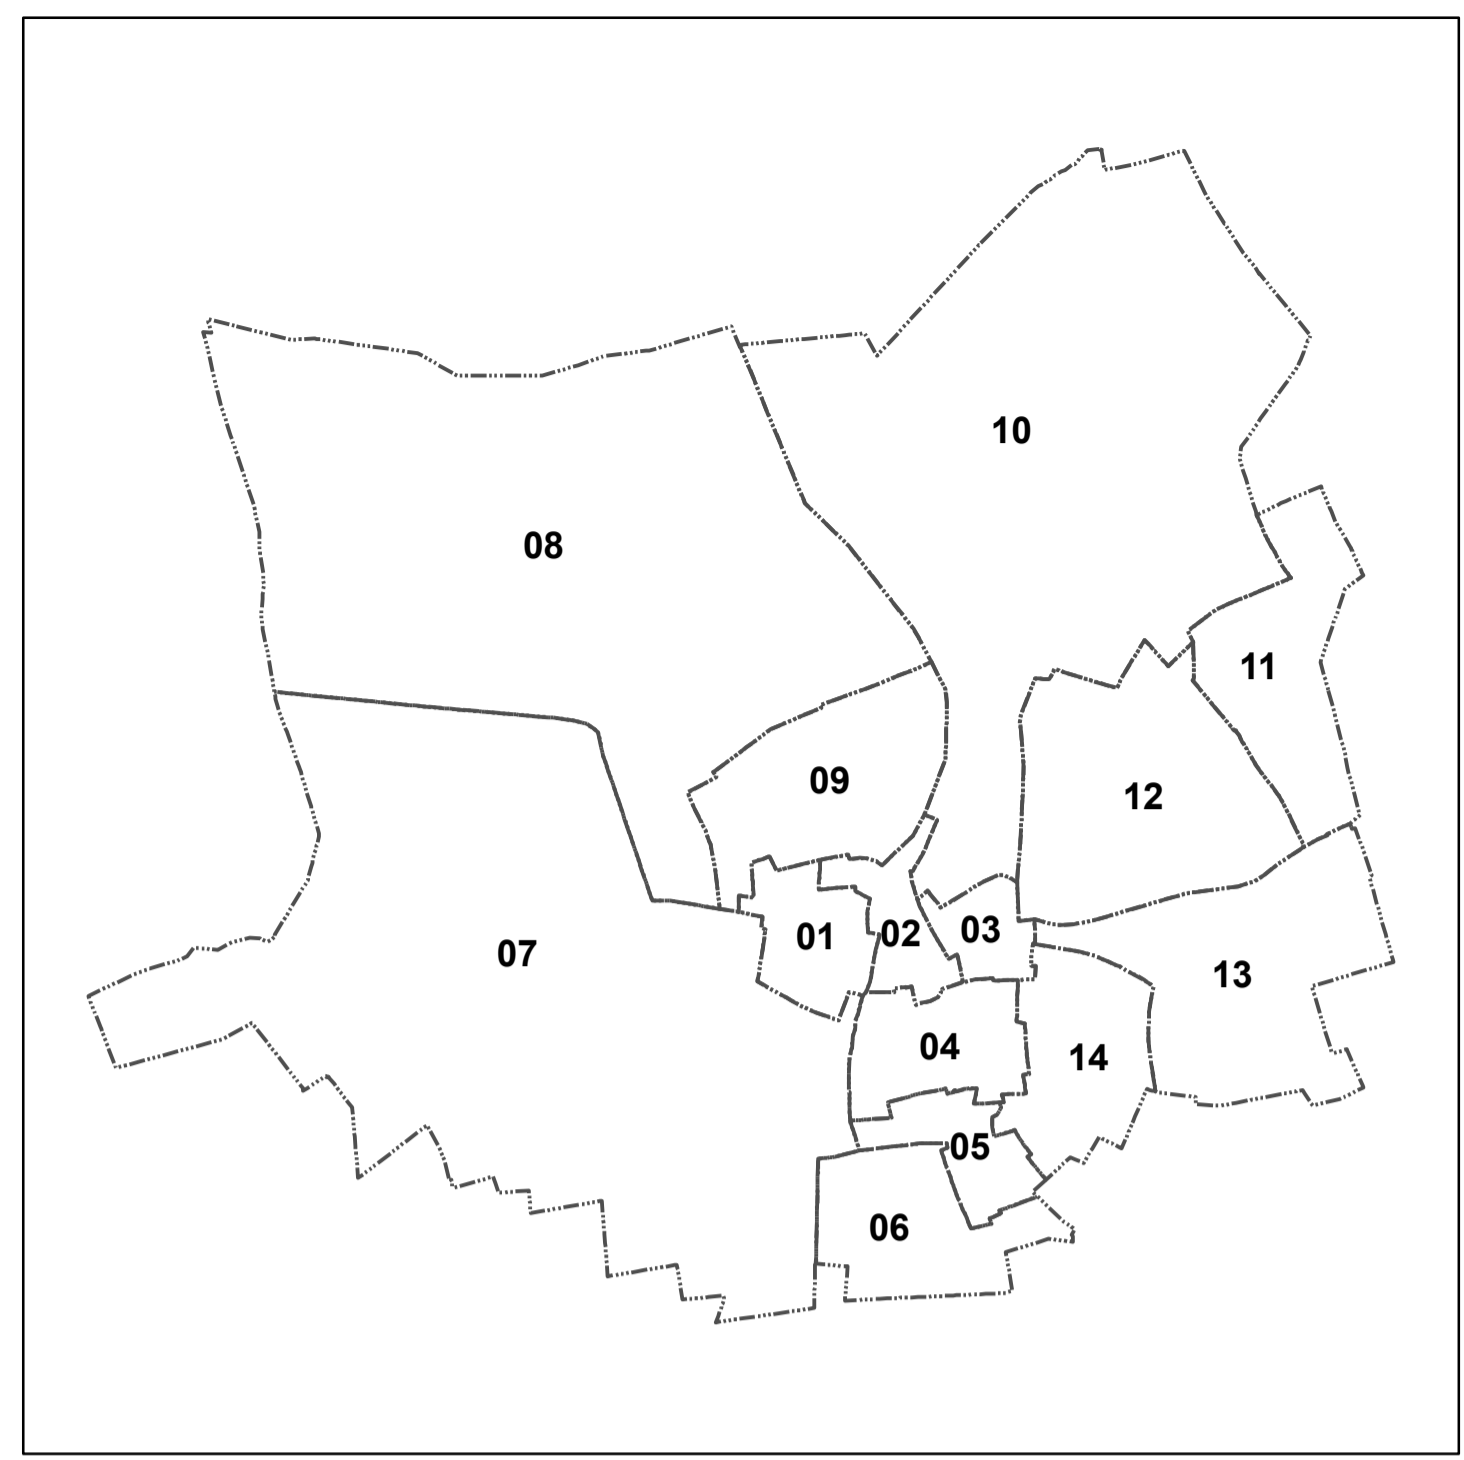

Liste des emplacements réservés		
NUMERO	VOCATION	BENEFICIAIRE
KIR01	Voie de désenclavement de la zone d'activités de Kirrwiller	Commune de Kirrwiller

- limite de zone
- limite communale
- emplacement réservé
- secteur comportant des orientations d'aménagement et de programmation

maître d'ouvrage :

**Communauté de communes
Hanau - La Petite Pierre**

PLUi du Pays de Hanau

REGLEMENT GRAPHIQUE

Planche n° 18
Commune de KIRRWILLER

PLUi APPROUVE

Vu pour être annexé à la délibération du Conseil communautaire
en date du 19/12/2019

A Bouxwiller, le
M. Jean ADAM, le Président