


Localisation des sections cadastrales

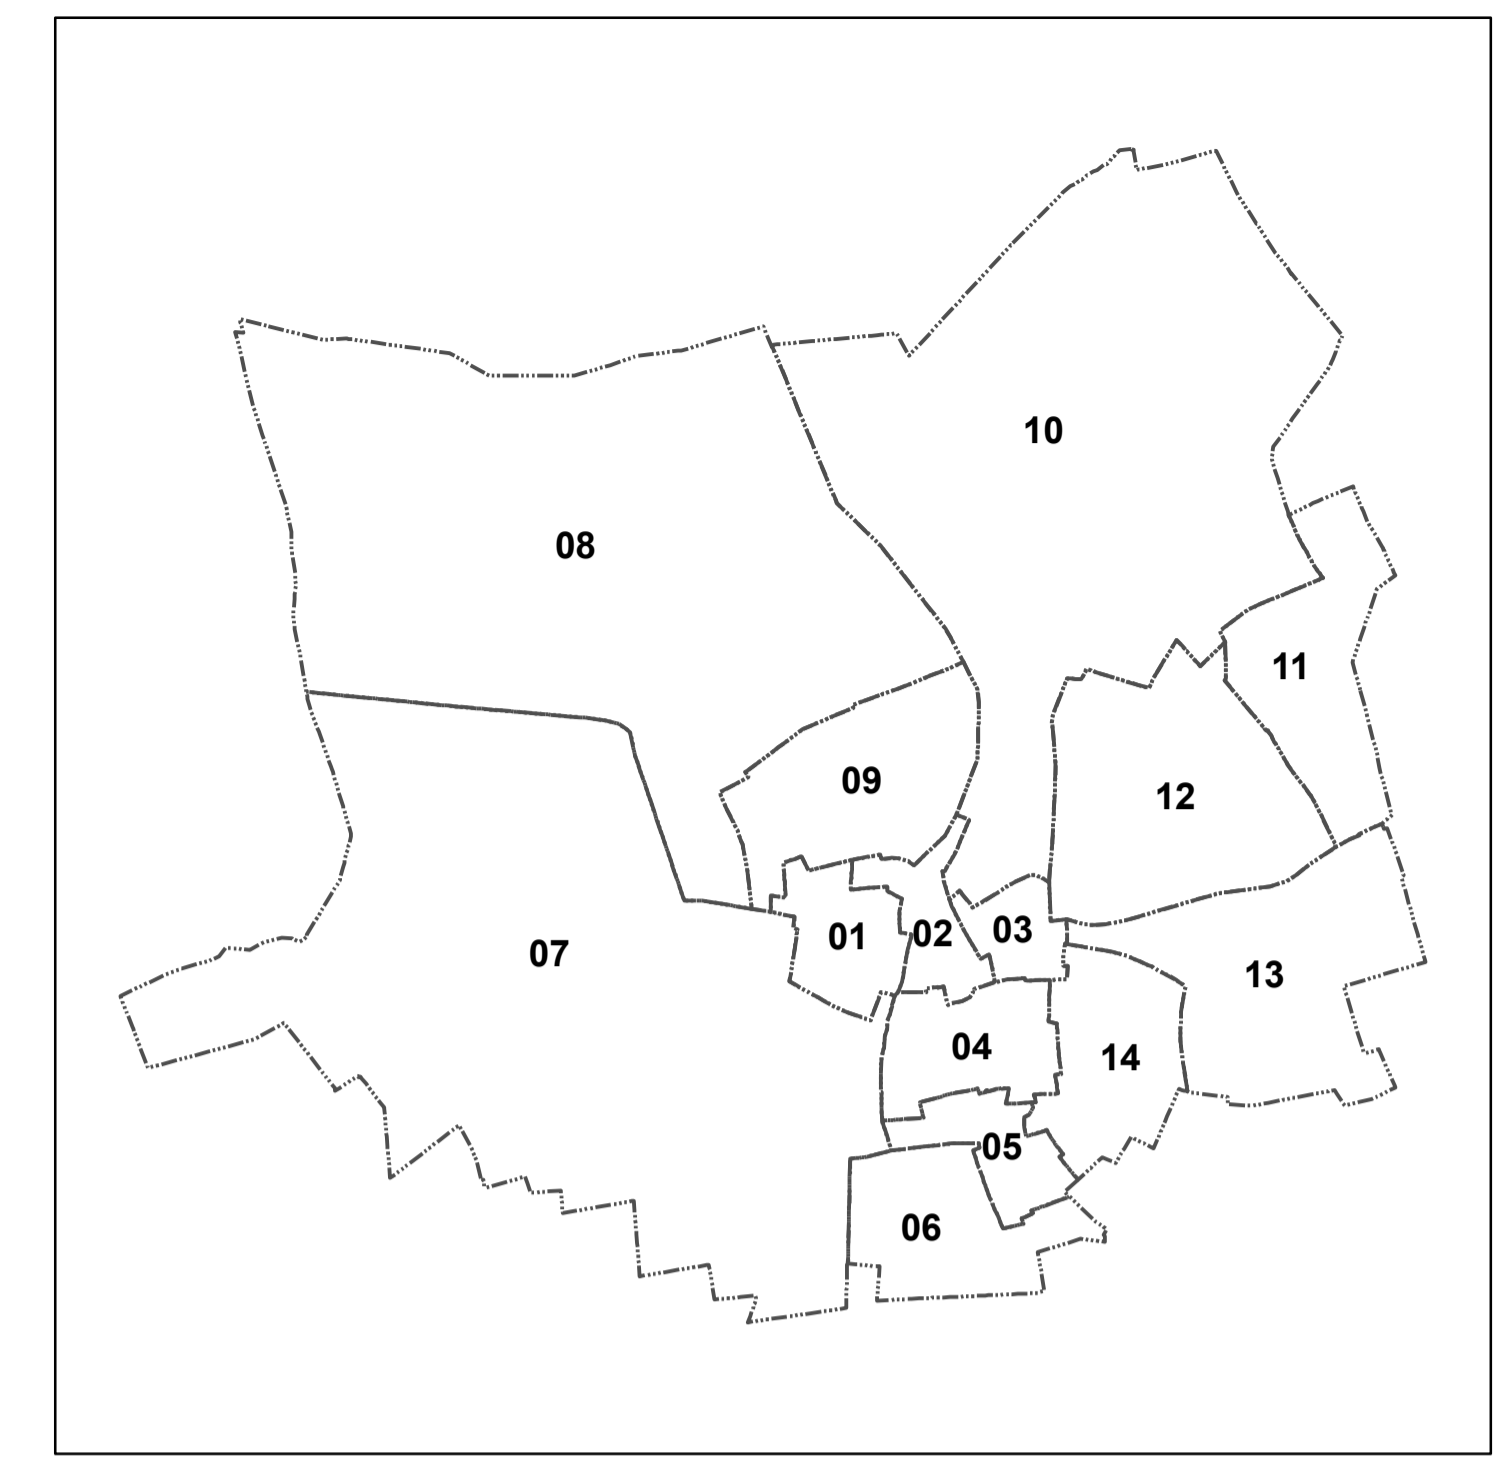

NUMERO	VOCATION	BENEFICIAIRE
KIR01	Voie de désenclavement de la zone d'activités de Kirrwiller	Commune de Kirrwiller

	limite de zone		limite communale
	emplacement réservé		
	secteur comportant des orientations d'aménagement et de programmation		

maître d'ouvrage :

**Communauté de communes  
Hanau - La Petite Pierre**

## PLUi du Pays de Hanau

### REGLEMENT GRAPHIQUE

Planche n° 17  
Commune de KIRRWILLER

PLUi APPROUVE

Vu pour être annexé à la délibération du Conseil communautaire  
en date du 19/12/2019

A Bouxwiller, le  
M. Jean ADAM, le Président